


"Domaine De La Rose"
1 rue Verdun
77166 GRISY-SUISNES

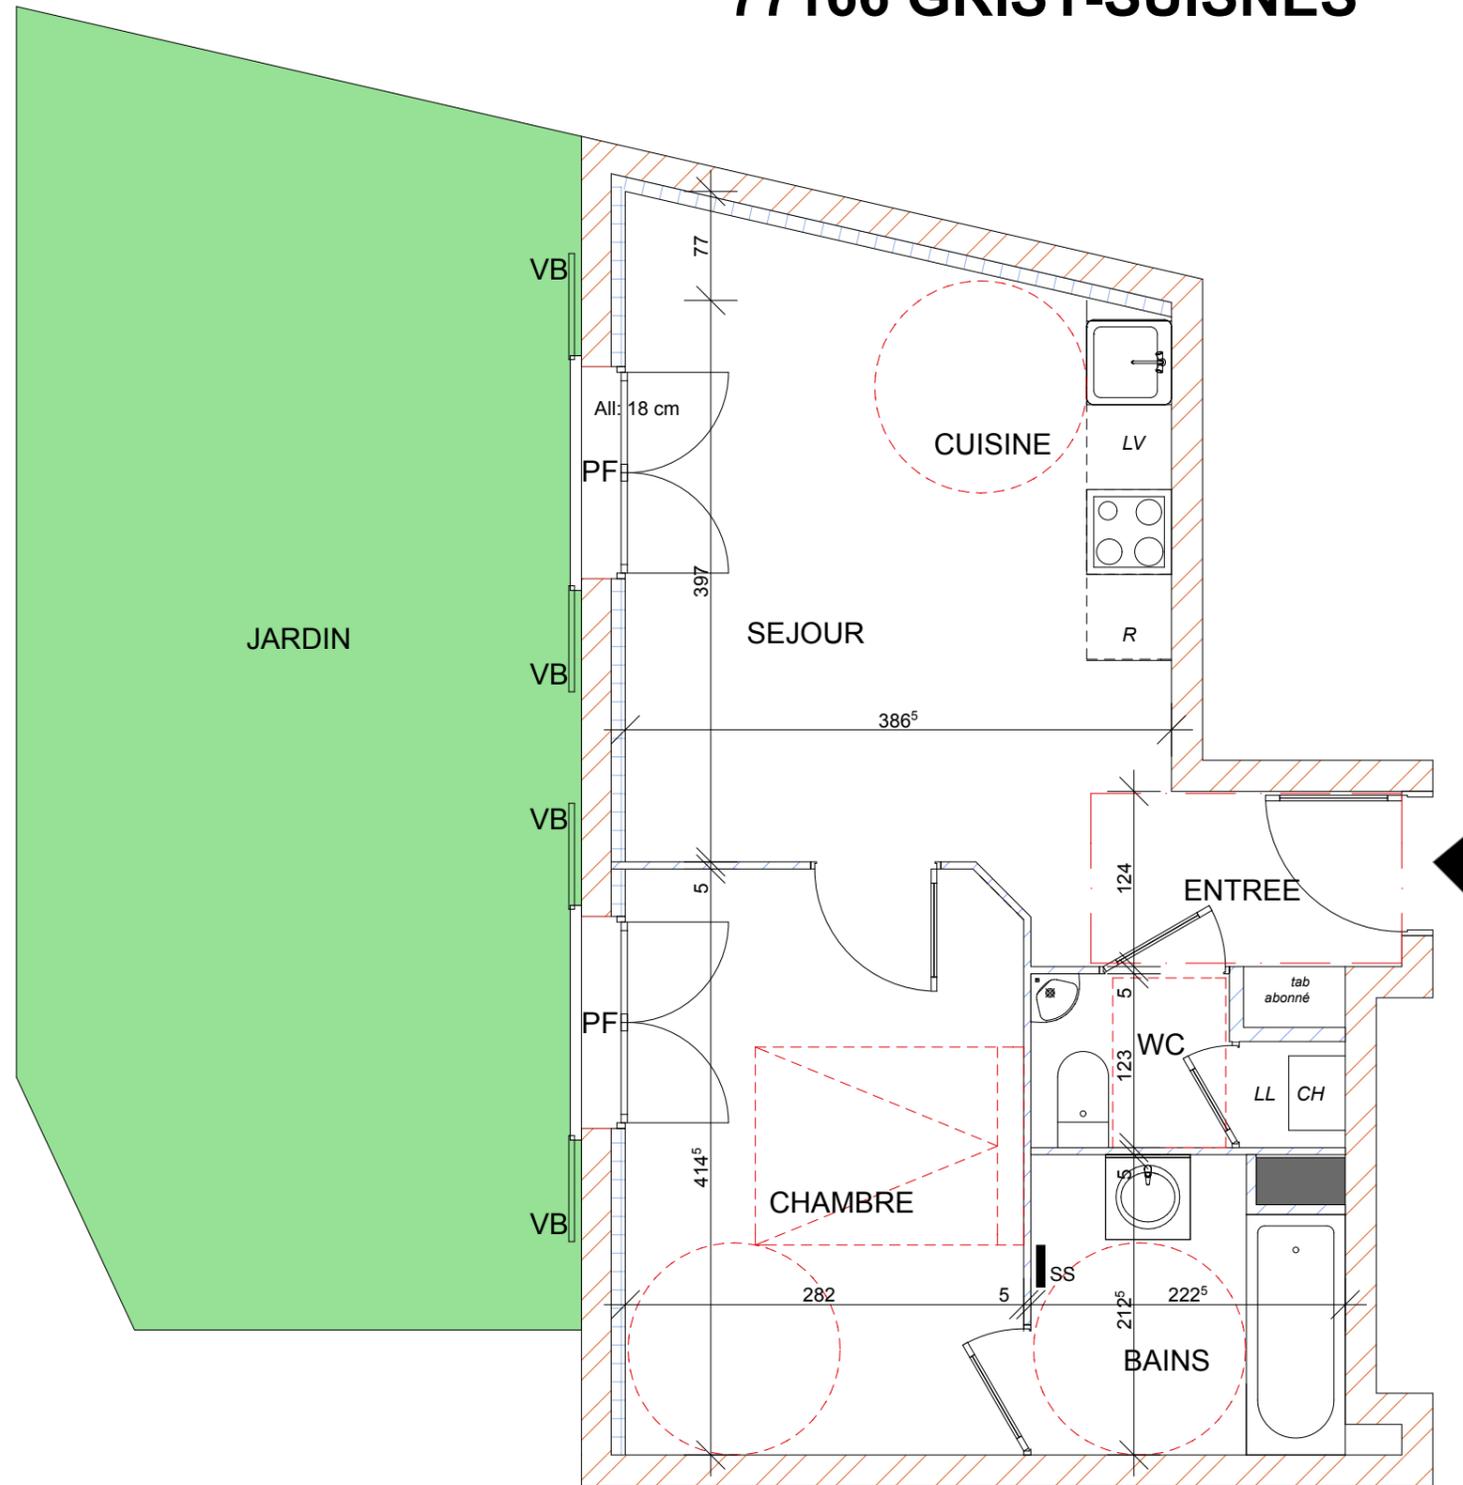

LEGENDE


- PF: Porte fenêtre
- F : Fenêtre
- VB : Volet battant
- GC : Garde corps
- C : Chaudière
- R : Réfrigérateur
- ELEC : Tableau électrique
- LL : Lave linge
- LV : Lave vaisselle
- SS: Séche serviettes
- ECS: Ballon Eau chaude sanitaire



Ech: 2cm/m

DATE: 17/09/2020 INDICE A

LOT 002
2 Pièces
RDCH

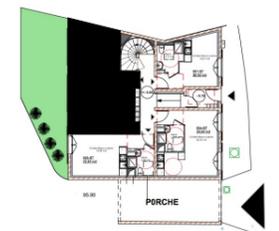

Localisation Logement

SURFACES

ENTREE+SEJOUR+CUISINE	19,78 m ²
CHAMBRE	11,62 m ²
BAINS	4,52 m ²
WC	2,34 m ²

TOTAL 38,26 m²

JARDIN 34,58 m²

NOTA: Des modifications sont susceptibles d'être apportées à ce plan en fonction des nécessités techniques, de la réalisation tant en ce qui concerne les dimensions libres que l'équipement. Les surfaces sont approximatives, les retombées, soffites, faux plafonds et équipements sanitaires sont figurés à titre indicatif, et peuvent subir des modifications pour impératif technique. Le mobilier et l'électroménager ne sont pas fournis.

