


**"Domaine De La Rose"**  
**1 rue Verdun**  
**77166 GRISY-SUISNES**



**LEGENDE**

- PF: Porte fenêtre
- F : Fenêtre
- VB : Volet battant
- GC : Garde corps
- C : Chaudière
- R : Réfrigérateur
- ELEC : Tableau électrique
- LL : Lave linge
- LV : Lave vaisselle
- SS: Séche serviettes
- ECS: Ballon Eau chaude sanitaire

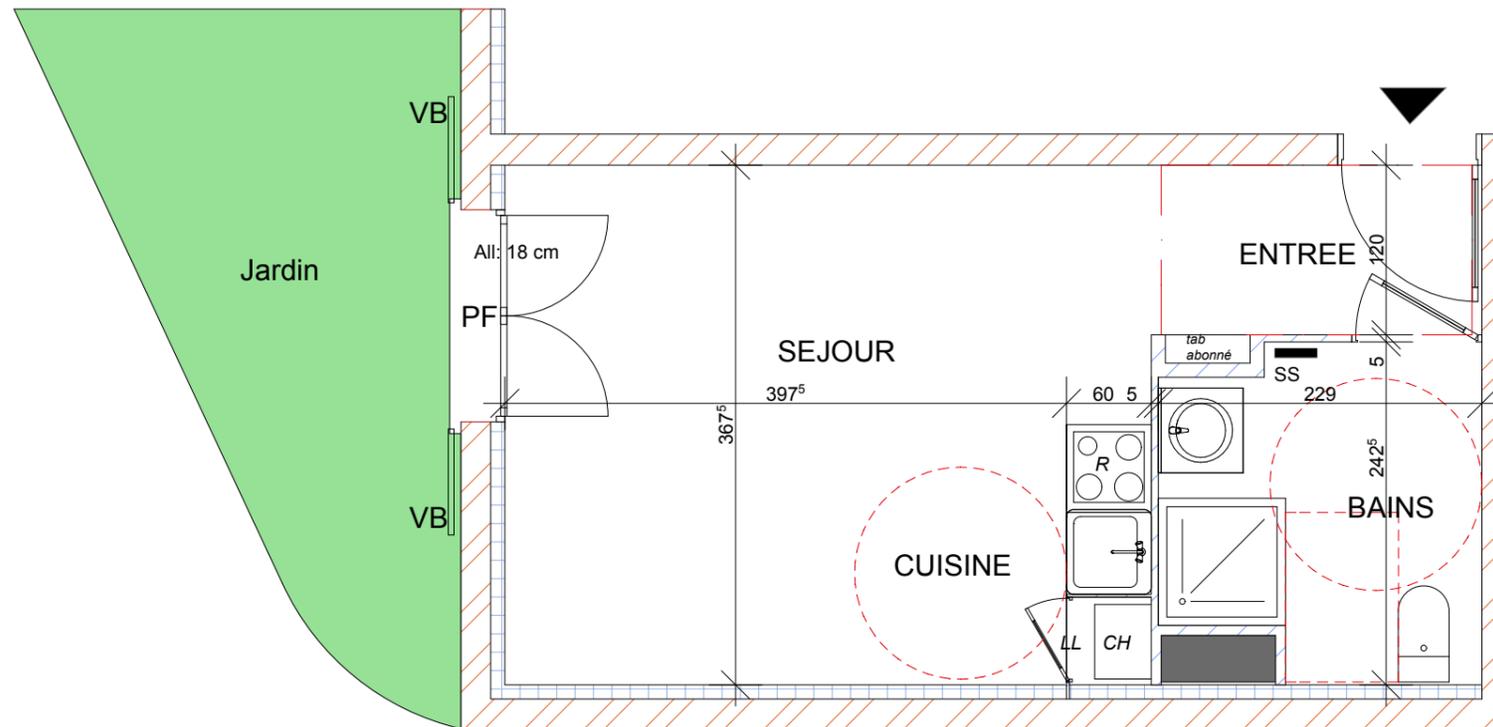

Ech: 2cm/m

DATE: 17/09/2020    INDICE    A

**LOT 003**  
**Studio**  
**RDCH**



**Localisation Logement**

**SURFACES**

ENTREE+SEJOUR+CUISINE	19,75 m <sup>2</sup>
BAINS	4,99 m <sup>2</sup>
<b>TOTAL</b>	<b>24,74 m<sup>2</sup></b>
JARDIN	9,72 m <sup>2</sup>

NOTA: Des modifications sont susceptibles d'être apportées à ce plan en fonction des nécessités techniques, de la réalisation tant en ce qui concerne les dimensions libres que l'équipement. Les surfaces sont approximatives, les retombées, soffites, faux plafonds et équipements sanitaires sont figurés à titre indicatif, et peuvent subir des modifications pour impératif technique. Le mobilier et l'électroménager ne sont pas fournis.

