

# "Domaine De La Rose"

## 1 rue Verdun

### 77166 GRISY-SUISNES




#### LEGENDE


- PF: Porte fenêtre
- F : Fenêtre
- VB : Volet battant
- VR : Volet Roulant
- GC : Garde corps
- C : Chaudière
- R : Réfrigérateur
- ELEC : Tableau électrique
- LL : Lave linge
- LV : Lave vaisselle
- SS: Séche serviettes
- ECS: Ballon Eau chaude sanitaire



Ech: 2cm/m

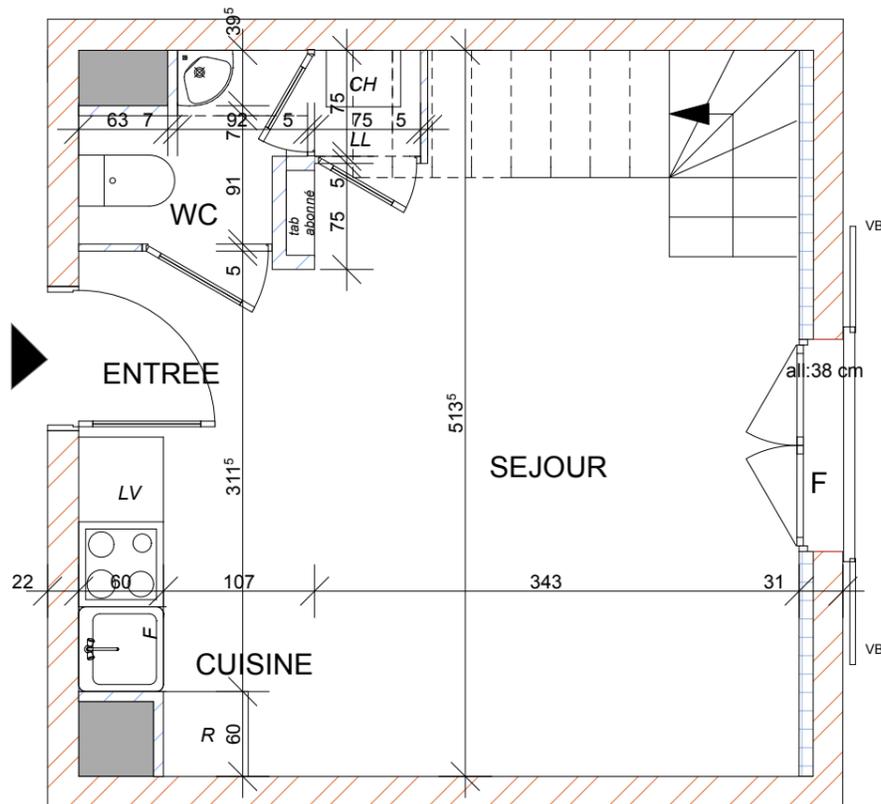


**1er ETAGE**

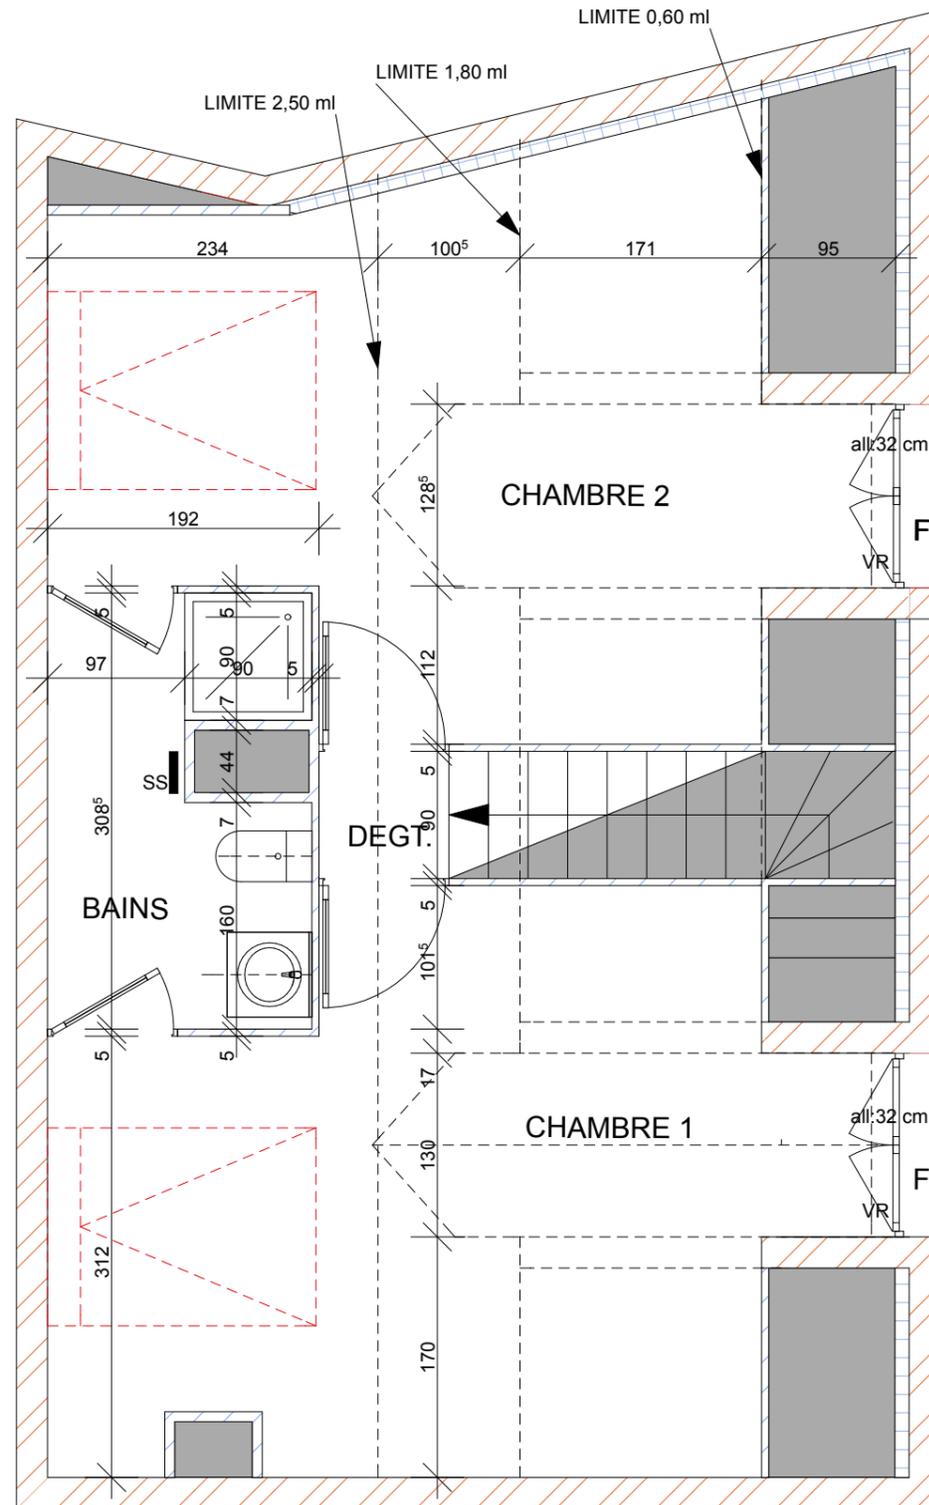

**COMBLE**

DATE: 17/09/2020 INDICE A

**LOT 104**  
**3 Pièces Duplex**  
**1 er ETAGE**

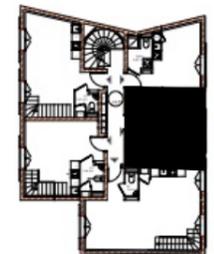

Localisation Logement

#### SURFACES

ENTREE+SEJOUR+CUISINE	20,67 m <sup>2</sup>
WC	2,30 m <sup>2</sup>
CHAMBRE 1	15,08 m <sup>2</sup>
CHAMBRE 2	14,15 m <sup>2</sup>
DEGT.	0,83 m <sup>2</sup>
BAINS	5,25 m <sup>2</sup>
<b>TOTAL</b>	<b>58,28 m<sup>2</sup></b>
SURFACE SOUS 1,80 ml	10,01 m <sup>2</sup>

NOTA: Des modifications sont susceptibles d'être apportées à ce plan en fonction des nécessités techniques, de la réalisation tant en ce qui concerne les dimensions libres que l'équipement. Les surfaces sont approximatives, les retombées, soffites, faux plafonds et équipements sanitaires sont figurés à titre indicatif, et peuvent subir des modifications pour impératif technique. Le mobilier et l'électroménager ne sont pas fournis.

